

İLAN ASMA TUTANAĞI

BEYLİKDÜZÜ İLÇESİ, BÜYÜKŞEHİR MAHALLESİ 646 ADA 10 VE 23 PARSELİN GÜNEYİNDE YER ALAN TESCİL HARİCİ ALAN İLE 646 ADA 14 PARSELİN BİR KISMINA İLİŞKİN 1/1000 ÖLÇEKLİ UYGULAMA İMAR PLANI DEĞİŞİKLİĞİ, İSTANBUL BÜYÜKŞEHİR BELEDİYE MECLİSİ'NİN 13.07.2017 TARİH 1129 SAYILI KARARI İLE AYNEN UYGUN GÖRÜLEREK, BÜYÜKŞEHİR BELEDİYE BAŞKANI'NCA 24.07.2017 TARİHİNDE AYNEN ONANMIŞTIR. BAHSE KONU 1/1000 ÖLÇEKLİ UYGULAMA İMAR PLANI TADİLATININ 3194 SAYILI İMAR KANUNUNUN 8. MADDESİ GEREĞİNCE 17.10.2017-15.11.2017 TARİHLERİ ARASINDA (30 GÜN) ASKIYA ASILDIĞINA DAİR TUTANAK OLUP; TARAFIMIZCA 2 NÜSHA OLARAK TANZİM EDİLMİŞTİR.

MECLİS TARİHİ
13.07.2017

MECLİS KARAR NO
1129

BAŞKANLIK ONAYI
24.07.2017

ADEDİ
2

Şehir Plancısı
Ezgi Mumcuoğlu

Plan ve Proje Müdürü
Gürkan AKGÜN



İLİ İSTANBUL

BURSA-G21-a-03-b-2-b

İSTANBUL-F21-d-23-c-3-c


2007
77/ 21-01-2007

BEYLİKDÜZÜ BELEDİYE BAŞKANLIĞI		
PLANIN İSMİ	İSTANBUL BEYLİKDÜZÜ İLÇESİ BÜYÜKŞEHİR MAHALLESİ 646 ADA 10 VE 23 PARSELİN GÜNEYİNDE YER ALAN TESCİL HARICİ ALAN İLE 646 ADA 14 PARSELİN BİR KISMINA İLİŞKİN 1/1000 ÖLÇEKLİ UYGULAMA İMAR PLANI DEĞİŞİKLİĞİ	
PARTE NO	02/10058	Çizim Yılı: 2007
PLANIN NO	BEYLİKDÜZÜ ÜP	0/1/1/0
ÇİZİM	ESKİ HARİTKÖKLÜĞÜ	ŞEHİR PLANI
İLÇE SORUMLUSU	ELF KANAKOĞLU	ŞEHİR PLANI
MÜDÜR	ÖZGÜR AKOĞLU	1. Sınıf Planlar

BEYLİKDÜZÜ İLÇESİNE İLİŞKİN Çizim Yılı: 2007 yılı için hazırlanan ve 2007 yılında onaylanmıştır.	BEYLİKDÜZÜ BELEDİYESİNE İLİŞKİN Çizim Yılı: 2007 yılı için hazırlanan ve 2007 yılında onaylanmıştır.
--	--

İMAR PLANI İZLENİMLERİNİN
00.03.2007 Tarihinde 444-2339 sayılı yazıyla
onaylanmıştır.

İstanbul Büyükşehir Belediye Meclisi'nin
01/2/2007 Tarihinde 22/444-B sayılı karar ile onaylanmıştır.

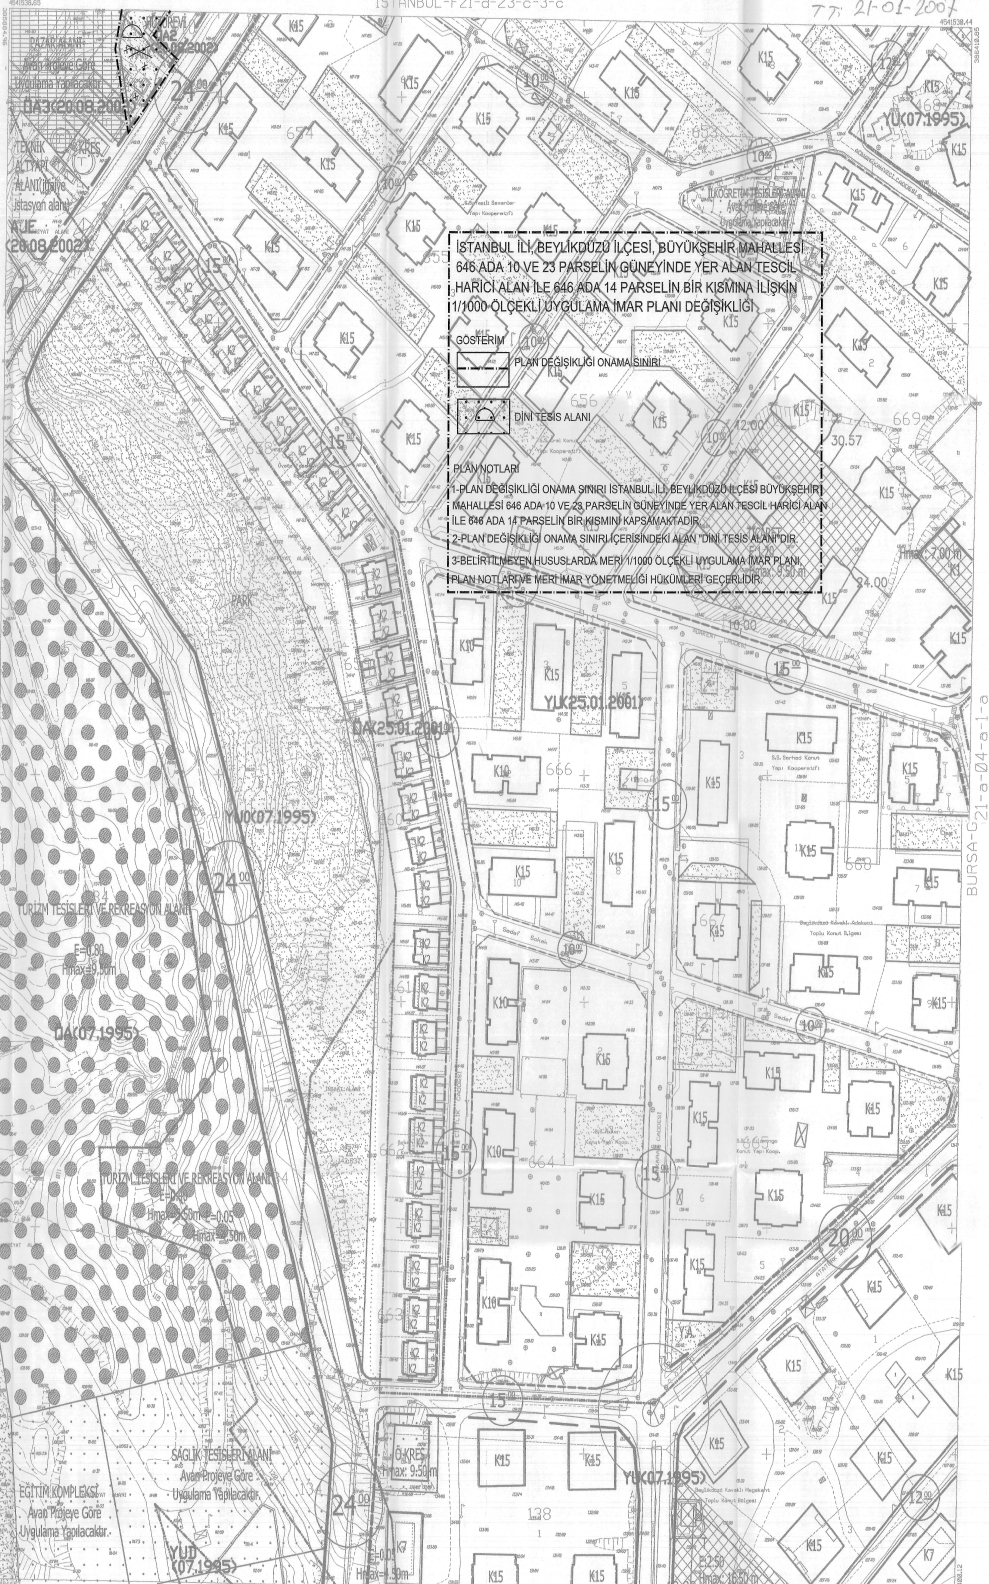

İSTANBUL İLİ, BEYLİKDÜZÜ İLÇESİ, BÜYÜKŞEHİR MAHALLESİ
646 ADA 10 VE 23 PARSELİN GÜNEYİNDE YER ALAN TESCİL
HARICİ ALAN İLE 646 ADA 14 PARSELİN BİR KISMINA İLİŞKİN
1/1000 ÖLÇEKLİ UYGULAMA İMAR PLANI DEĞİŞİKLİĞİ

- GÖSTERİM**
- PLAN DEĞİŞİKLİĞİ ONAMA SINIRI
 - DİNİ TESİS ALANI
- PLAN NOTLARI**
- 1- PLAN DEĞİŞİKLİĞİ ONAMA SINIRI İSTANBUL İLİ, BEYLİKDÜZÜ İLÇESİ BÜYÜKŞEHİR MAHALLESİ 646 ADA 10 VE 23 PARSELİN GÜNEYİNDE YER ALAN TESCİL HARICİ ALAN İLE 646 ADA 14 PARSELİN BİR KISMINI KAPSAKTA DİR.
 - 2- PLAN DEĞİŞİKLİĞİ ONAMA SINIRI ÇERÇİSİNDEKİ ALAN DİNİ TESİS ALANIDIR.
 - 3- BELİRTİLMİYEN HUSUSLARDA MERKİZ 1/1000 ÖLÇEKLİ UYGULAMA İMAR PLANI PLAN NOTLARI VE MERKİZ İMAR YÖNETMELİĞİ HÜKÜMLERİ GEÇERLİDİR.

BURSA-G21-a-03-b-2-a

BURSA-G21-a-04-a-1-a

BURSA-G21-a-03-b-2-c

1:1000

a	a	a	a	Fotogrametri görüntüyle yenilennmiştir.
d	d	d	d	Eğiklik ölçümleri oranı 1 metredir.
d	d	d	d	Yapılar saopak çizimleriyle gösterilmiştir.
d	d	d	d	Yüklenici firması EMİ HARİTA BİLGİ (İSLEM LTD. ŞTİ.)

ONAY

Fotogrametrik görüntü ile yenilenen İstanbul iline ait 0/1/b.0/1/1000 ölçekli sayısal haritadan harita izlenimi ile yenilenen İstanbul Büyükşehir Belediye Başkanlığı Harita Müdürlüğü tarafından hazırlanmıştır.

Mustafa TASKAN
Harita Müdürü

01.02.2007

Nihat MACİT
Genel İmarat Yordamcısı V.



İL: İSTANBUL

İSTANBUL-F21-d-23-c-3-c

İSTANBUL-F21-d-23-c-3-b


BEYLİKÖZÜ BELEDİYE BAŞKANLIĞI		
PLANIN İSMİ	İSTANBUL İLİ BEYLİKÖZÜ İLÇESİ BARIS MAHALLESİ 646 ADA 14 VE 11 PARSELİNİN KÖRFEZİNE YER ALAN TRAFİK ALANININ İÇERİMLERİNİN İZLENİMİNE GÖRE YAPILAN 1/1000 ÖLÇEKLİ UYGULAMA İMAR PLANI DEĞİŞİKLİĞİ	
PAFTA NO	F21D23C3	Özellik:1900
PLANIN NO	BEYLİKÖZÜ/UP	446/39
ÖZEL	BEYLİKÖZÜ/ULU	Sahil Parçesi
İMAR SÖZMÜSÜ/İZLENİMİ	ELF SÖZMÜSÜ/ULU	Sahil Parçesi
MODÜR	ÇOKUHAN İZLENİMİ	Y. SÖZMÜSÜ

BEYLİKÖZÜ BELEDİYE BAŞKANLIĞI	
BEYLİKÖZÜ BELEDİYE BAŞKANLIĞI	BEYLİKÖZÜ BELEDİYE BAŞKANLIĞI

İBB PLANLAMA MÜDÜRLÜĞÜNÜN
KARAR NO: 446/39/2007
TARİHİ: 20.08.2007

Belediye Başkanı
Mehmet ŞAHİN

Belediye Başkan Yardımcısı
Mehmet ŞAHİN

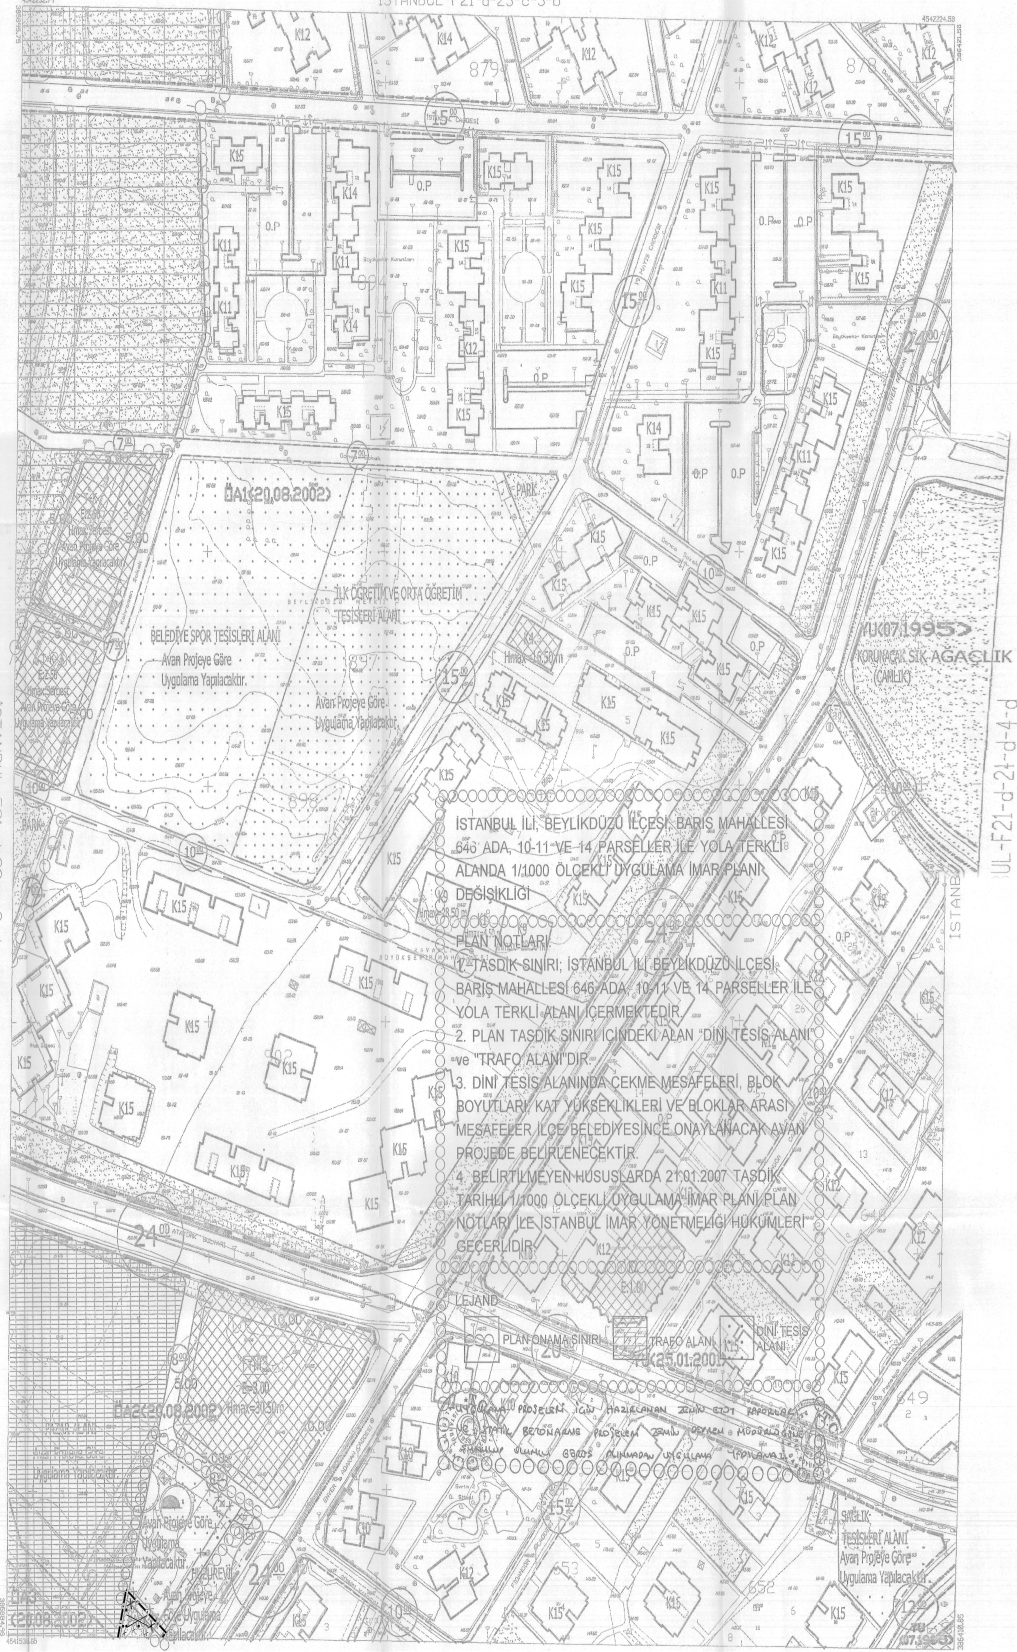

İSTANBUL İLİ BEYLİKÖZÜ İLÇESİ BARIS MAHALLESİ 646 ADA 10-11 VE 14 PARSELLER İLE YOLA TERKİ ALANININ 1/1000 ÖLÇEKLİ UYGULAMA İMAR PLANI DEĞİŞİKLİĞİ PLAN NOTLARI

- 1- TASFİK SINIRI: İSTANBUL İLİ BEYLİKÖZÜ İLÇESİ BARIS MAHALLESİ 646 ADA 10-11 VE 14 PARSELLER İLE YOLA TERKİ ALANININ İÇERİMLERİDİR.
- 2- PLAN TASFİK SINIRI İÇİNDEKİ ALAN "DİNİ TESİS ALANI" VE "TRAFFİK ALANI" DİR.
- 3- DİNİ TESİS ALANINDA ÇEKME MESAFELERİ, BLOK BOYUTLARI, KAT YÜKSEKLİKLERİ VE BLOKLAR ARASI MESAFELER İLÇE BELEDİYESİNCE ONAYLANACAK AVAN PROJEDEN BELİRLENECEKTİR.
- 4- BELİRTİLMİYEN HÜSUSLARDA 21/01/2007 TASFİK TARİHİ 1/1000 ÖLÇEKLİ UYGULAMA İMAR PLANI/PLAN NOTLARI İLE İSTANBUL İMAR YÖNETMELİĞİ HÜKÜMLERİ GEÇERLİDİR.

LEJAND

1- İBB PLANLAMA SINIRI
2- TRAFİK ALANI
3- DİNİ TESİS ALANI

a	b	c	d
d	d	d	d
a	b	b	b
d	d	d	d

Fotogrametri yöntemiyle çürütülmüştür.

Eyliklikli ölçüler: 1:1000'dür.

Yapılar sapak çizimlerle gösterilmiştir.

Yüklenici: FİNANÇMEN HARTİTA BİLEŞİM İŞLEN LTD. ŞTİ.

BURSA-G21-a-03-b-2-b

1:1000

ONAY

Fotogrametri yöntemiyle çürütülen İstanbul iline ait 1/1000 ölçekli sayısal haritaların hazırlanması ve onaylanması için İstanbul Büyükşehir Belediye Başkanlığına

Mustafa TAVŞAN 04.08.2007

ŞEHİR BELEDİYE BAŞKANI

Mustafa TAVŞAN 04.08.2007

ŞEHİR BELEDİYE BAŞKANI

