


İLAN ASMA TUTANAĞI

BEYLİKDÜZÜ İLÇESİ, KAVAKLI MAHALLESİ 793 ADA 1 PARSELE İLİŞKİN 1/1000 ÖLÇEKLİ UYGULAMA İMAR PLANI DEĞİŞİKLİĞİ, İSTANBUL BÜYÜKŞEHİR BELEDİYE MECLİSİ'NİN 20.04.2017 TARİH 540 SAYILI KARARI İLE AYNEN UYGUN GÖRÜLEREK, BÜYÜKŞEHİR BELEDİYE BAŞKANI'NCA 21.04.2017 TARİHİNDE AYNEN ONANMIŞTIR. BAHSE KONU 1/1000 ÖLÇEKLİ UYGULAMA İMAR PLANI DEĞİŞİKLİĞİNİN 3194 SAYILI İMAR KANUNUNUN 8/B MADDESİ GEREĞİNCE 25.07.2017-23.08.2017 TARİHLERİ ARASINDA (30 GÜN) ASKIYA ASILDIĞINA DAİR TUTANAK OLUP; TARAFIMIZCA 2 NÜSHA OLARAK TANZİM EDİLMİŞTİR.

<u>MECLİS TARİHİ</u>	<u>MECLİS KARAR NO</u>	<u>BAŞKANLIK ONAYI</u>	<u>ADEDİ</u>
20.04.2017	540	21.04.2017	2

Şehir Plancısı
Burcu KAKSLIOĞLU

Plan ve Proje Müdürü
Gürkan AKGÜN

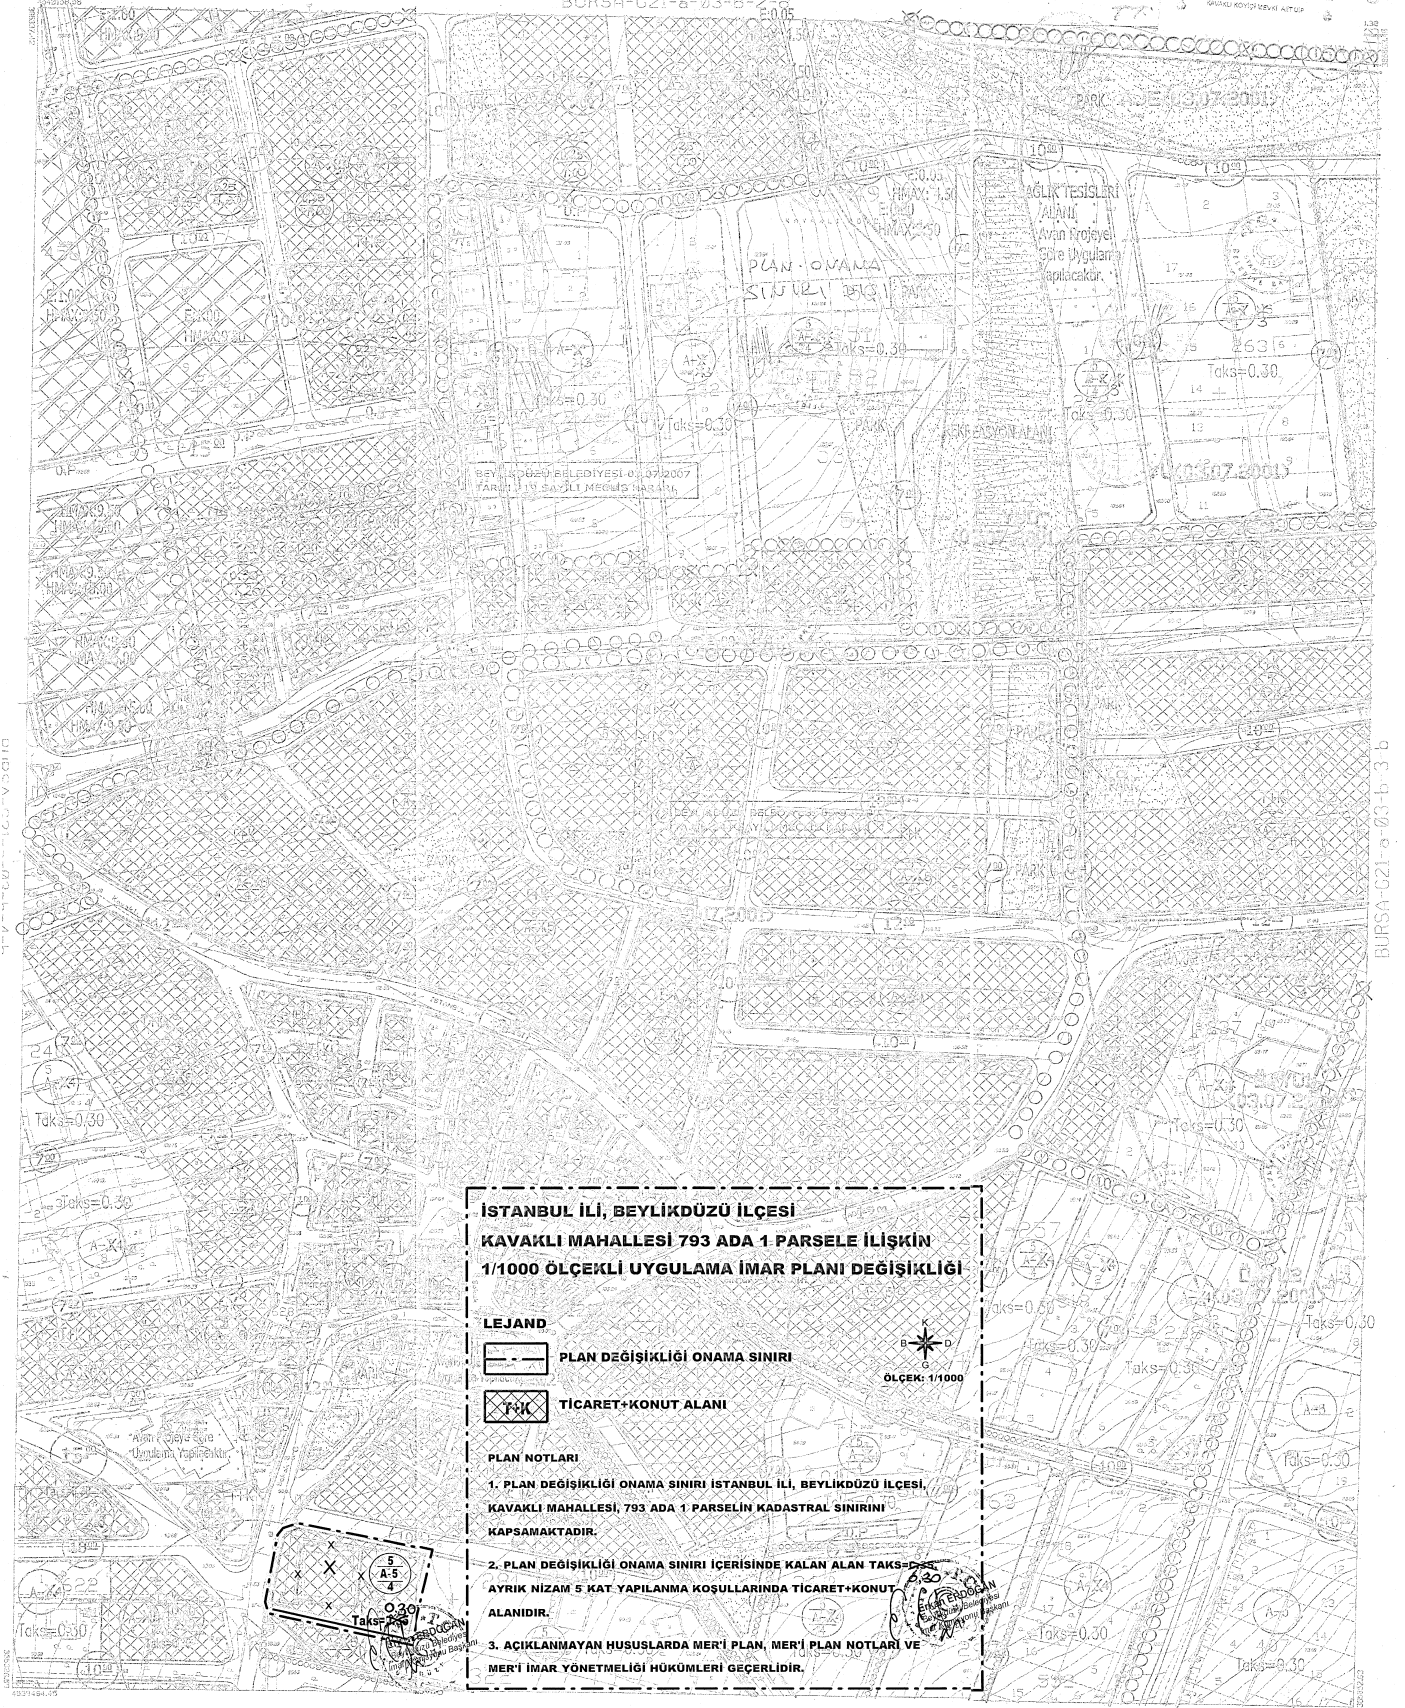

İSTANBUL İLİ, BEYLİKDÜZÜ İLÇESİ
KAVAKLI MAHALLESİ 793 ADA 1 PARSELE İLİŞKİN
1/1000 ÖLÇEKLİ UYGULAMA İMAR PLANI DEĞİŞİKLİĞİ

LEJAND

- PLAN DEĞİŞİKLİĞİ ONAMA SINIRI**
TİCARET-KONUT ALANI

PLAN NOTLARI

1. PLAN DEĞİŞİKLİĞİ ONAMA SINIRI İSTANBUL İLİ, BEYLİKDÜZÜ İLÇESİ, KAVAKLI MAHALLESİ, 793 ADA 1 PARSELİN KADASTRAL SINIRINI KAPSAMAKTADIR.
2. PLAN DEĞİŞİKLİĞİ ONAMA SINIRI İÇERİSİNDE KALAN ALAN TAKS=0.30 AYRIK NİZAM 5 KAT YAPILANMA KOŞULLARINDA TİCARET-KONUT ALANIDIR.
3. AÇIKLANMAYAN HUSUSLARDA MER'İ PLAN, MER'İ PLAN NOTLARI VE MER'İ İMAR YÖNETMELİĞİ HÜKÜMLERİ GEÇERLİDİR.



a	b	c	d
d	c	b	a
c	b	a	d
b	a	d	c

Fotogrametrik yöntemle geliştirilmiştir.
 Etyokseklik eğrileri arazi ölçüleridir.
 Yapılar mevcut çizimlerle gösterilmiştir.
 Yeklenat firması ZEMİN HARİTA BİLGİ İŞLEM LTD. ŞTİ.

BURSA-G21-a-03-b-3-a

1:1000

ONAY
 Fotogrametrik yöntem ile geliştirilen İstanbul iline ait 01. blok 1/1000 ölçekli
 saygınlı harita hazırlanmış ve onaylanmıştır.
 İstanbul Büyükşehir Belediye Başkanlığı
 Mustafa TAPAKÇI Başkan
 Harita Müdürlüğü
 Genel Sekreter Yardımcısı V.

