






## BEYLİKÖZÜ BELEDİYE BAŞKANLIĞI

PLANNIN ADI	İSTANBUL İLİ BEYLİKÖZÜ İLÇESİ ÇAMURLUYET MAHALLESİ 128 ADA 2 PARSELİN 899 KISMI, 129 ADA 9 PARSEL, 181 ADA 21 PARSELİN 899 KISMI, 129 ADA 9 PARSELİN 899 KISMI İLÇENİN 111000 ÖLÇÜKÜ UYGULAMA İMAR PLANI BEYLİKÖZÜ İLÇESİ	
PARTE NO	F/00000000	Özellik: 111000
PLANNIN NO	BEYLİKÖZÜ İLÇE	ÖP: 341020000
ÖZEM	BURCU İNŞAAT VE İNŞAAT	
ŞEH	EMNE İNŞAAT	
MEDUR	AKİ ÇARŞAN ÖZEL	

BEYLİKÖZÜ BELEDİYE BAŞKANLIĞI	BEYLİKÖZÜ BELEDİYE BAŞKANLIĞI
25/04/2024	25/04/2024

BEYLİKÖZÜ BELEDİYE BAŞKANLIĞI	BEYLİKÖZÜ BELEDİYE BAŞKANLIĞI
25/04/2024	25/04/2024

BEYLİKÖZÜ BELEDİYE BAŞKANLIĞI	BEYLİKÖZÜ BELEDİYE BAŞKANLIĞI
25/04/2024	25/04/2024

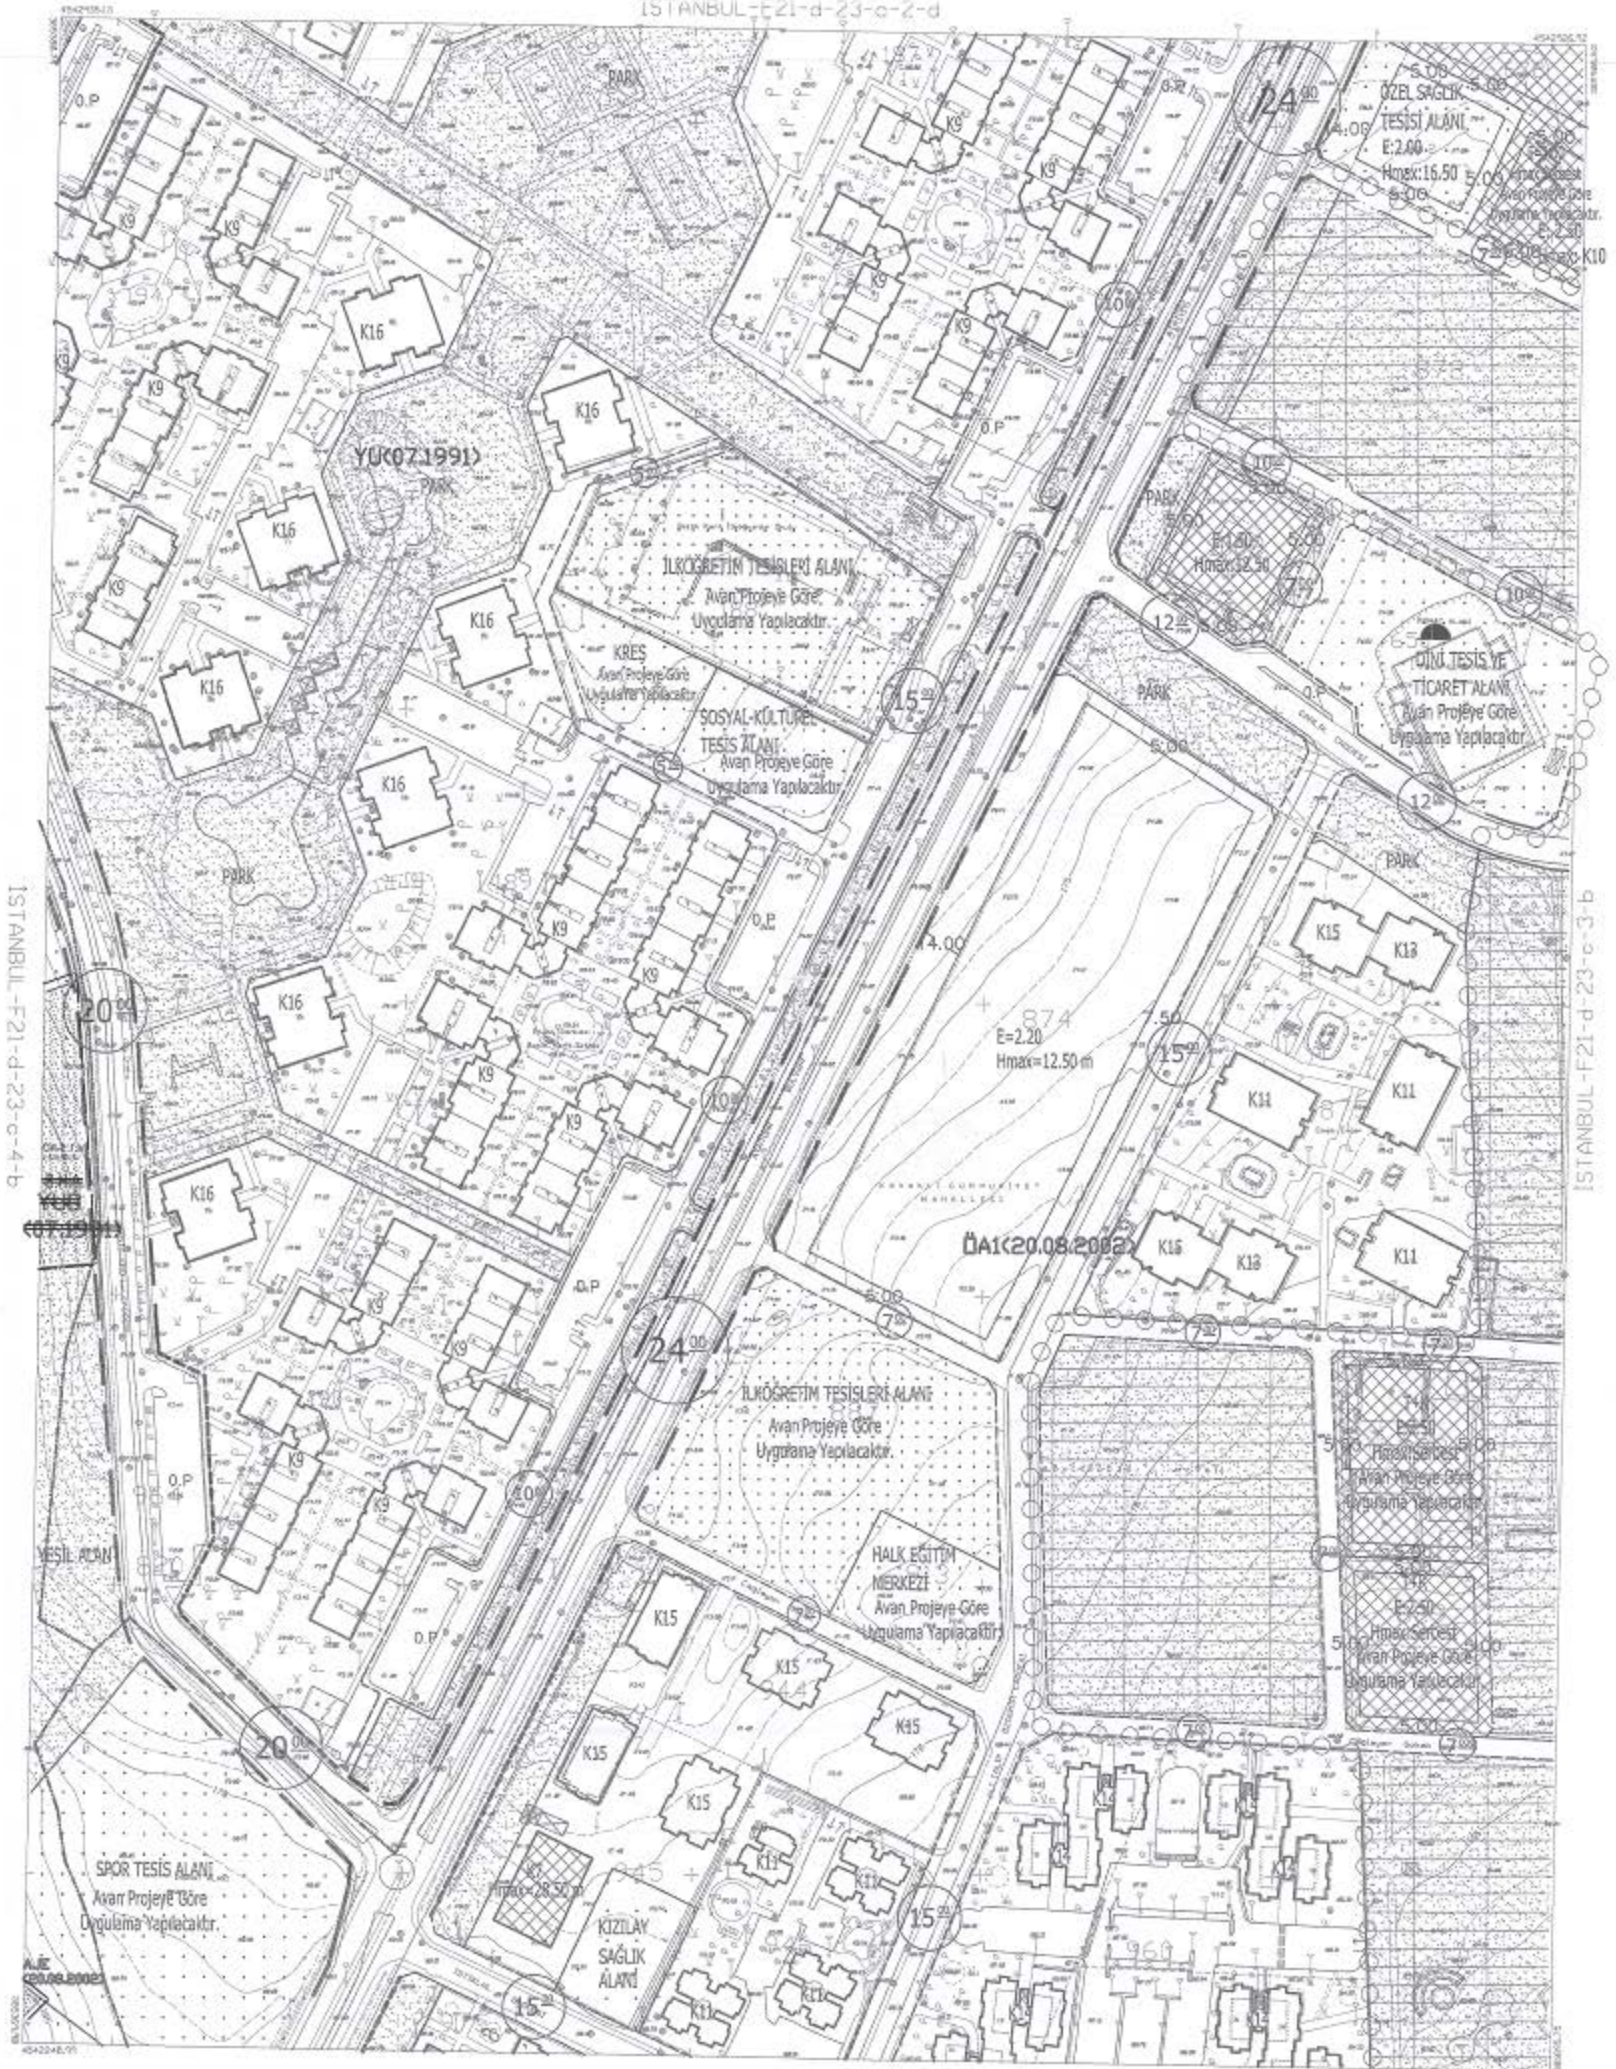

İSTANBUL-F21-d-23-c-4-b

İSTANBUL-F21-d-23-c-3-b

İSTANBUL-F21-d-23-c-3-d

+	+	+	+	Fotogrametrik yöntemle yenilenmiştir.
+	+	+	+	Eşiklikler iptal edilmiş ve yeniden.
+	+	+	+	Yapılar saade çizimlerle gösterilmiştir.
+	+	+	+	Yüklenici: F. İMRE HARİTA BİLGİ SİSTEM LTD. ŞTİ.

1:1000

ONAY

Fotogrametrik yöntem ile yenilenen İstanbul iline ait 1:1000 ölçekli eşyapı haritasının harita incelenmesi ve onayı.

İstanbul Büyükşehir Belediye Başkanlığı

MUSTAFA TAŞKAN  
Harita Müdürü

01.02.2024

NEHMET MACİT  
Genel Sekreter Yardımcısı



